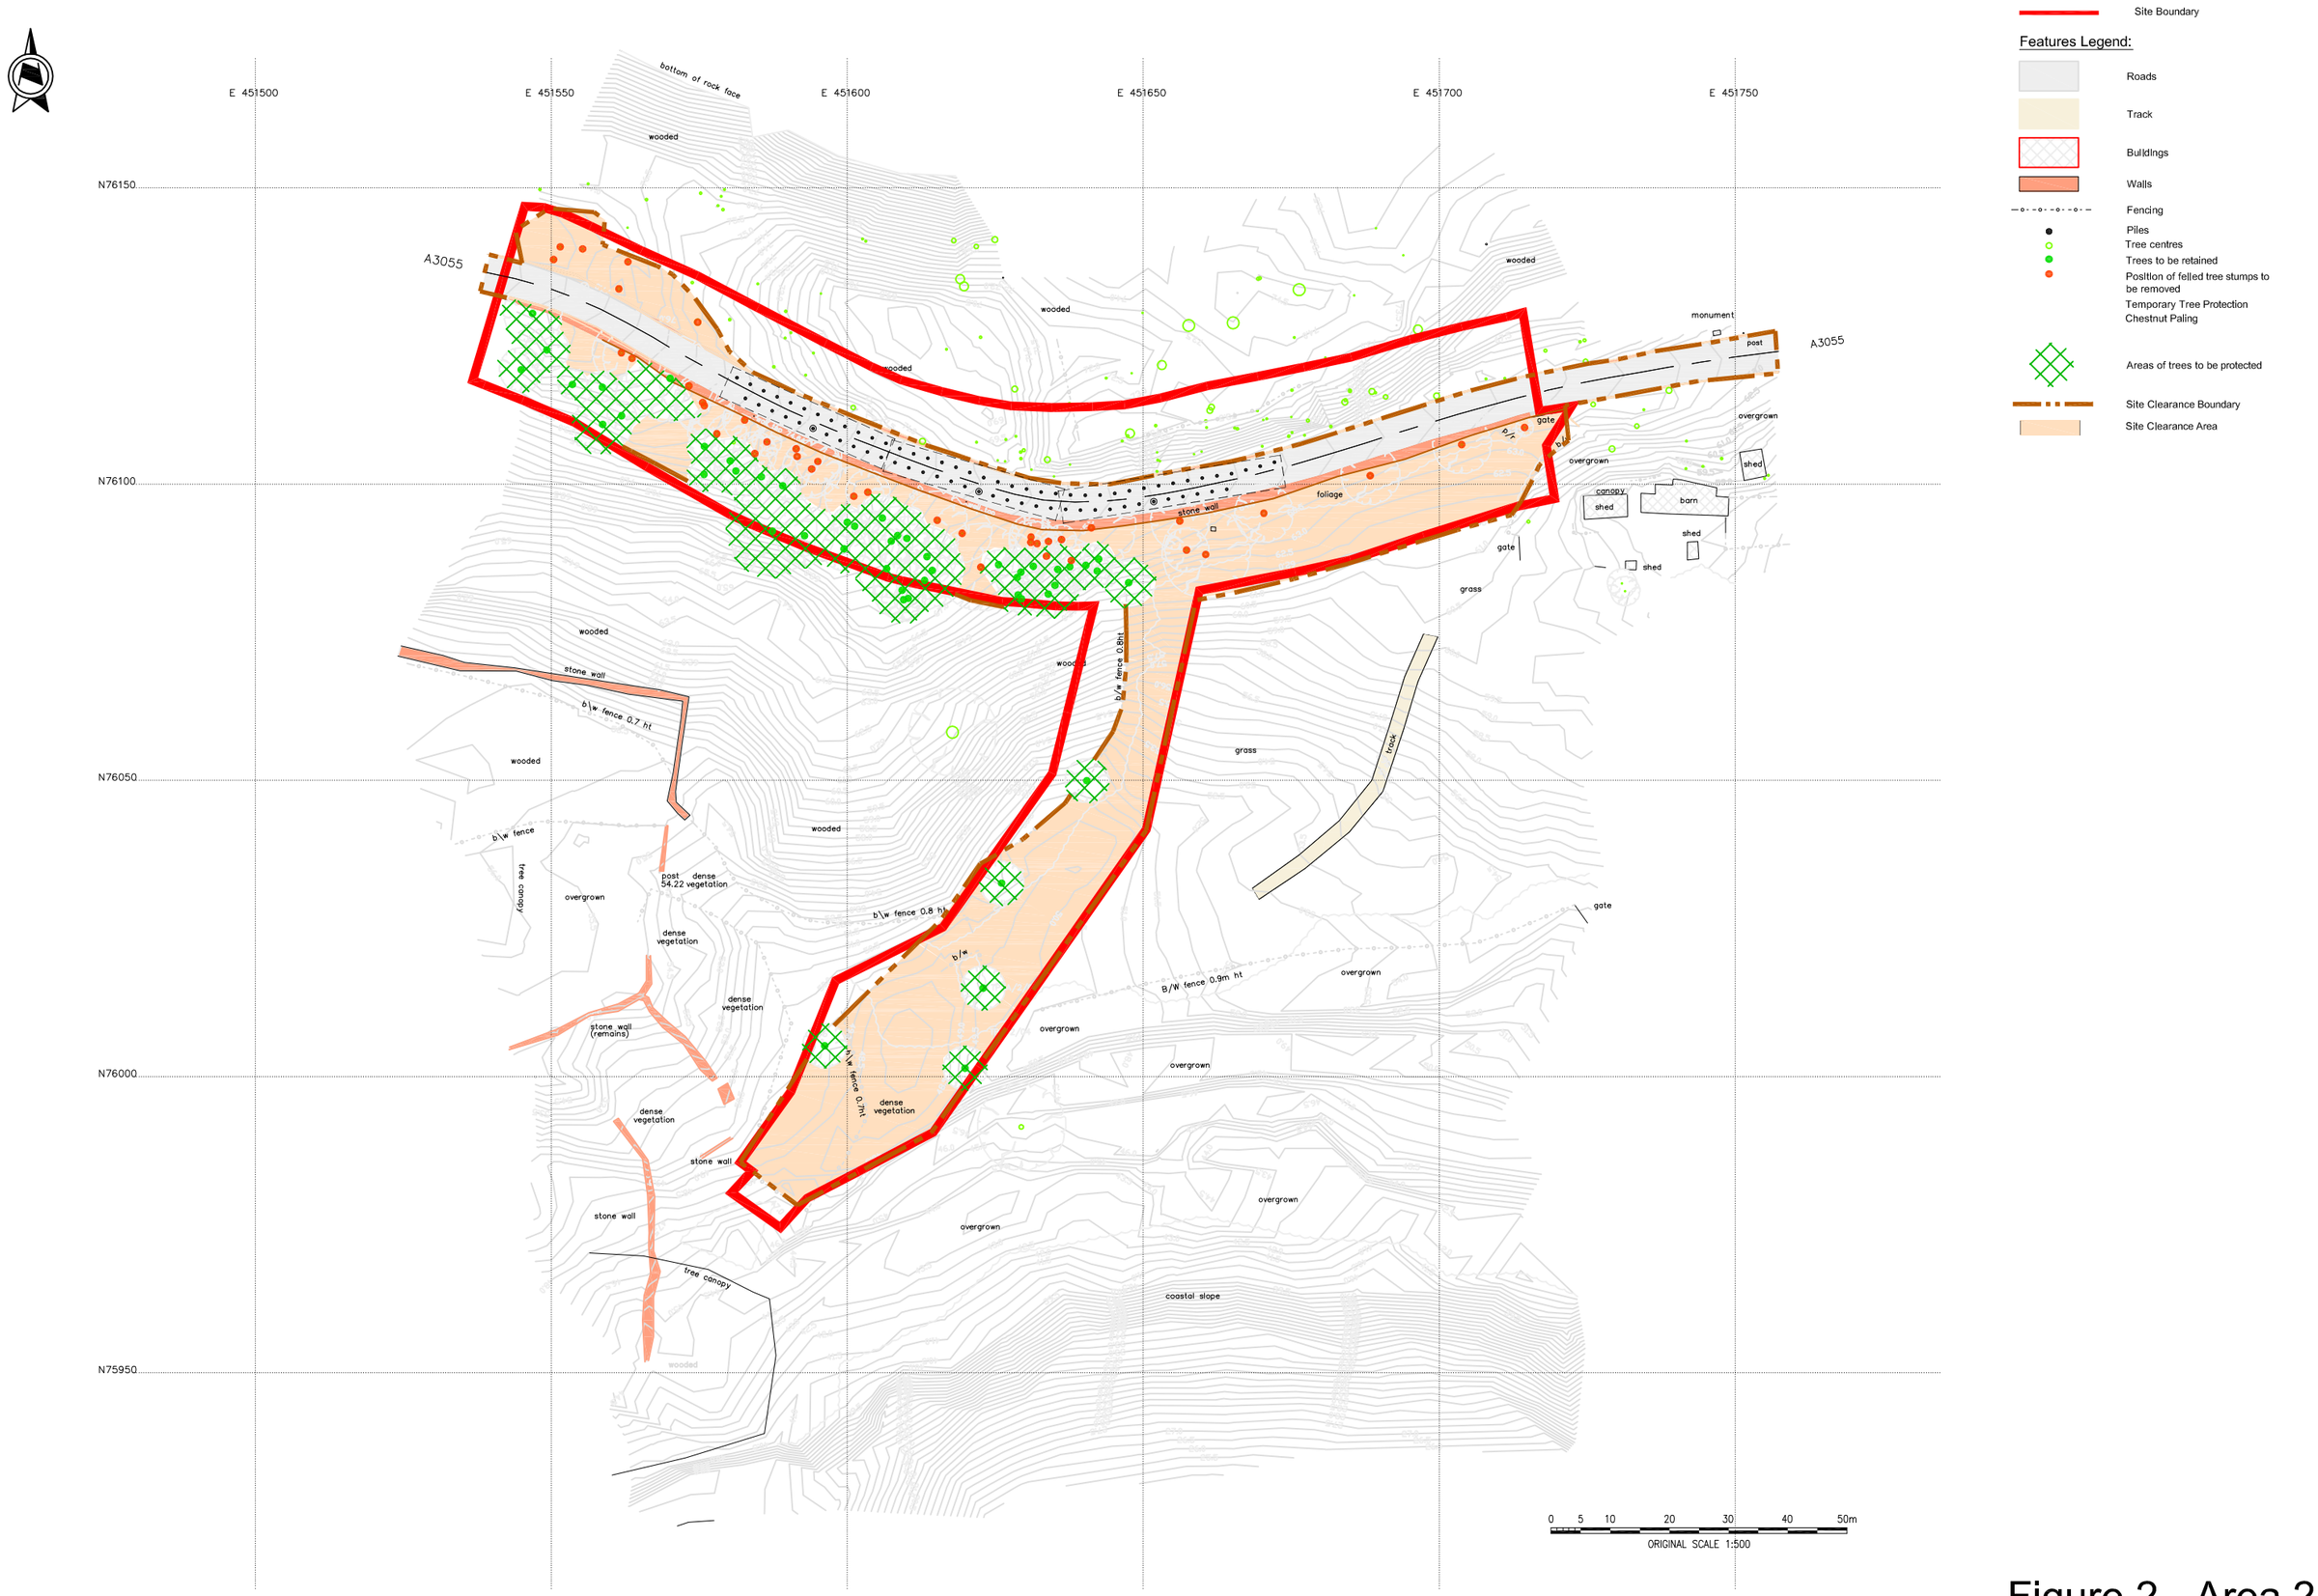

Figure 2 - Area 2

N:\2388-Undercliff Drive Stabilisation\48 CPO material\Tony Bracegirdle drawings\2388_T_figure2-area2.dwg